


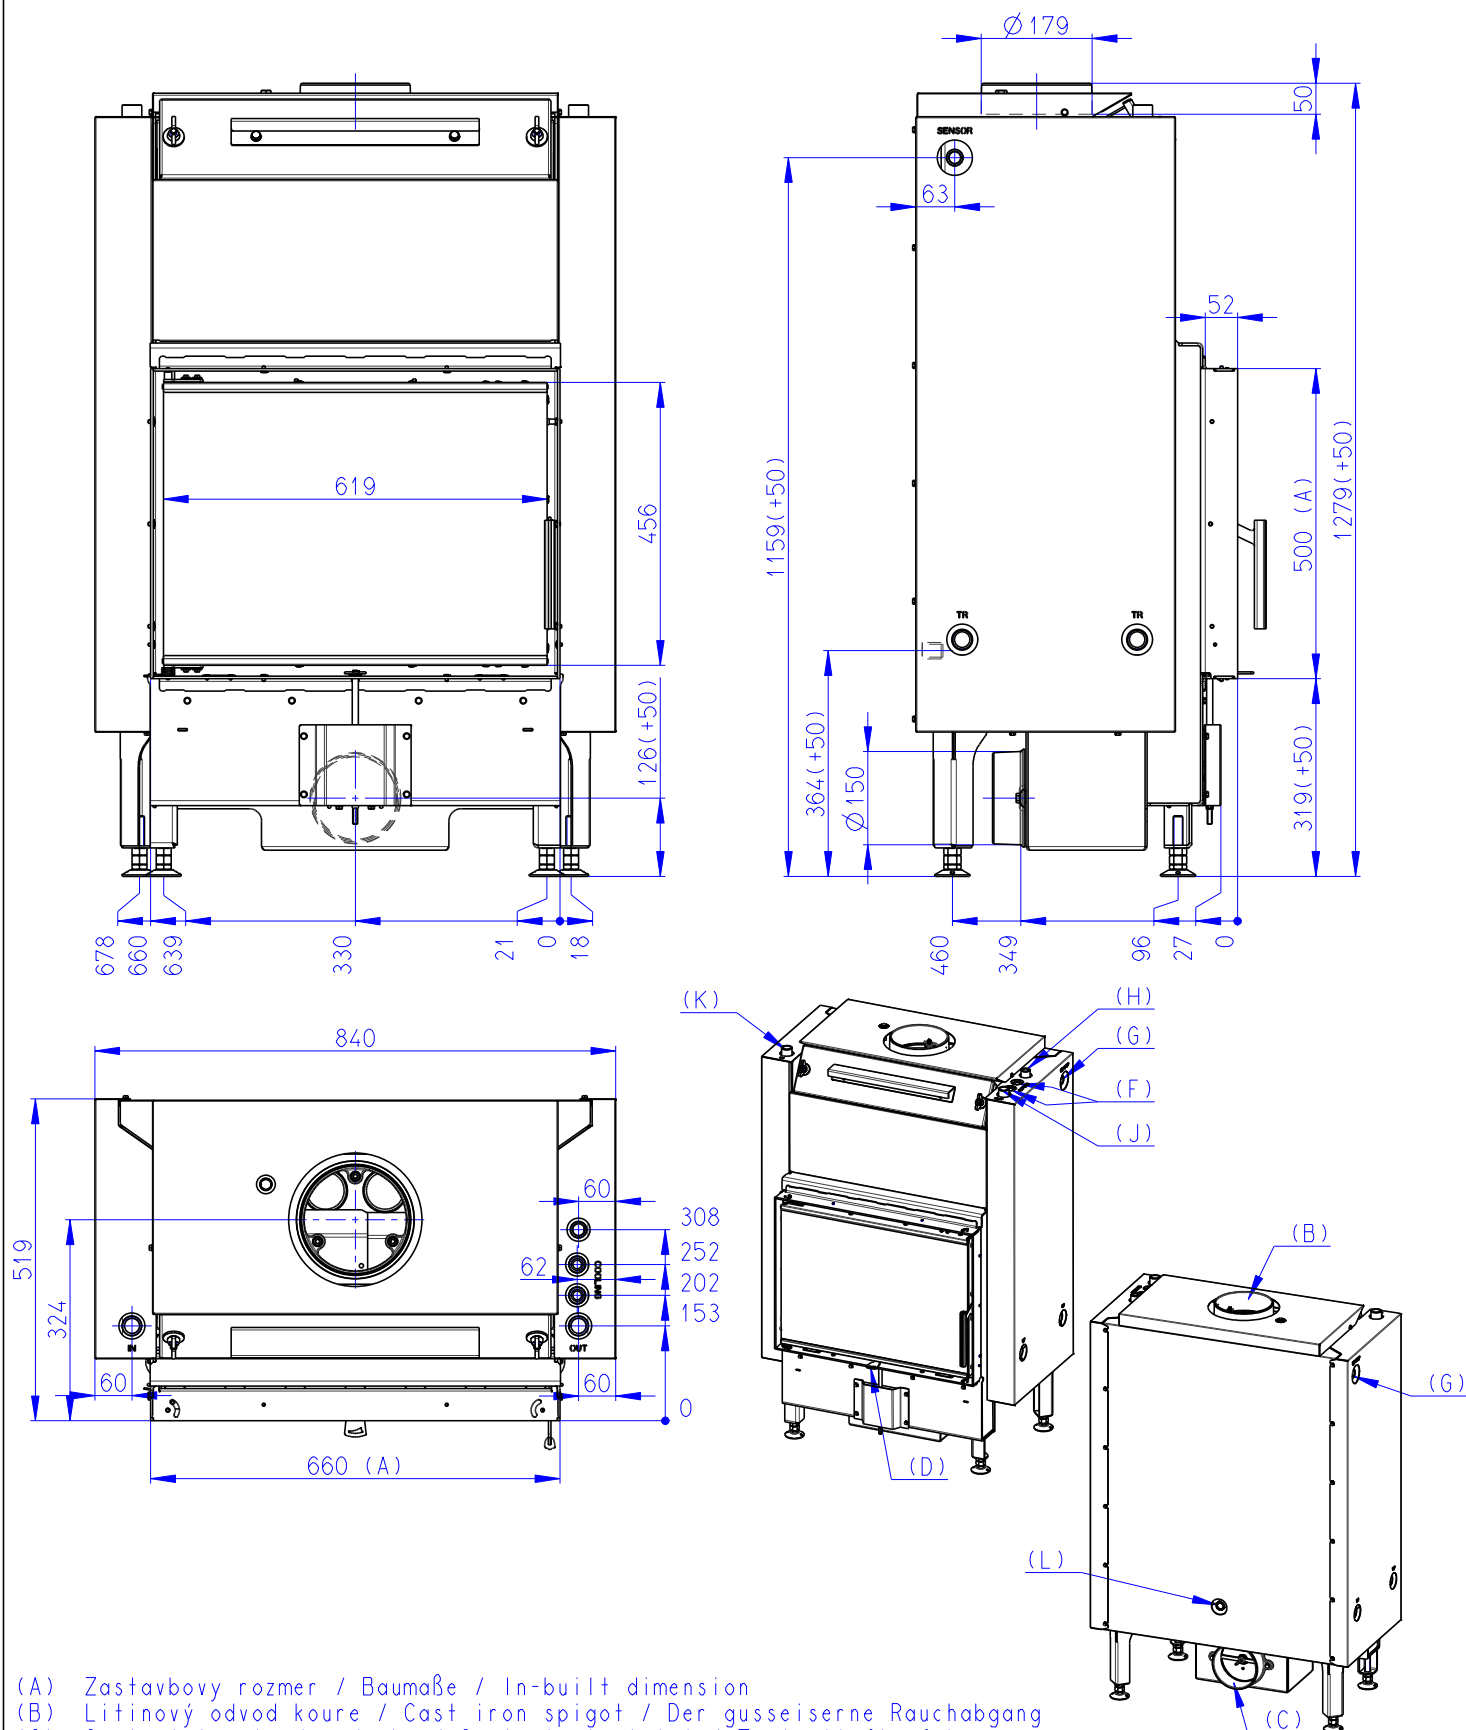

- (A) Zastavbovy rozmer / Baumaße / In-built dimension
(B) Litinový odvod kouře / Cast iron spigot / Der gusseiserne Rauchabgang
(C) Centrální privod vzduchu / Central air inlet / Zentralluftzufuhr
(D) Primární a sekundární vzduch / Primary and secondary air / Primärluft und Sekundärluft
(F) G 1/2" Vstup do vychlázovací smyčky / Zulauf der thermischen Ablaufsicherung / Cooling loop input
(G) G 1/2" Jimka / Tauchhülse / Reservoir
(H) G 1/2" Odvědňovací ventil / Entlüftungsventil / Air-escape valve
(J) G 3/4" Vystup z výměníku / Zulauf / Water exchanger output
(K) G 3/4" Vstup do výměníku / Rücklauf / Water exchanger input
(L) G 1/2" Vypouštěcí ventil / /